

B.I. 6743.32.019.02

(wzrost w)

GMINA OŻARÓW  
woj. Świętokrzyskie  
27-530 Ożarów, ul. Stodolna 1  
NIP 863-162-48-66, REGON 830409850

DRUK B-2/2


Ożarów, dn. 14.05.2019r.  
(miejscowość i data)

N. Zakrzewska  
2019-05-17

(imię i nazwisko lub jednostka zgłaszająca)

(15) 86-10-700 do 702

(nr telefonu)

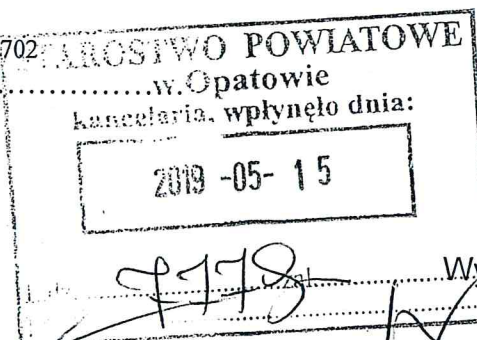

STAROSTA OPATOWSKI  
ul. Henryka Sienkiewicza 17  
27-500 Opatów  
Wydział Budownictwa i Architektury

B  
16. MAJ. 2019

## ZGŁOSZENIE ZAMIARU WYKONANIA ROBÓT BUDOWLANYCH NIEWYMAGAJĄCYCH POZWOLENIA NA BUDOWĘ

na podstawie art. 30 ustawy z dnia 7 lipca 1994r.- Prawo budowlane zgłaszam zamiar przystąpienia do wykonania na nieruchomości, stanowiącej własność:

GMINY OŻARÓW; ul. Stodolna 1, 27 – 530 Ożarów

(wymienić właściciela działki/ działek z podaniem siedziby lub adresu)

na działce nr ewid.: 240 położonej w obrębie ewidencyjnym Sobów, gm. Ożarów

robót polegających na:

„Modernizacji drogi dojazdowej do gruntów rolnych w miejscowości Sobów, gm. Ożarów na odcinku o długości 710mb”.

W ramach prac modernizacyjnych w/w odcinka drogi, zostanie wymieniona niedostateczna podbudowa i wykonana utwardzona jezdnia drogi materiałem kamiennym. Utwardzany materiałem kamiennym odcinek drogi będzie miał całkowitą długość 710mb tj. o początku od skrzyżowania z drogą dojazdową o nr ewid. 363 obr. ewid. Zawada i końcu do granicy działki o nr ewid 188. Utwardzany odcinek drogi będzie obejmował szerokość jezdni drogi 3,00[m] w następującej technologii. Zostanie wyprofilowana z korytowaniem i niwelacją istniejąca nawierzchnia drogi pod ułożenie warstwy odsączającej z podsypki piaskowej o grubości warstwy po zagęszczeniu 10[cm]. Następnie zostanie położona warstwa jezdni z kruszywa drogowego - kamiennego o frakcji 0-63[mm] stabilizowana mechanicznie o grubości warstwy po zagęszczeniu 25,00 [cm].

(wymienić rodzaj obiektu i sposób wykonania / rodzaj, zakres i sposób wykonywania robót budowlanych)

**NIE WNIESIONO SPRZECIWU,**

Termin rozpoczęcia robót (min 21 dni od daty zgłoszenia):

11 czerwca 2019r.

(dd-mm-rrrr)

Opatów, dnia 10.06.2019r.

Stwierdza: N. Zakrzewska

Wydział Budownictwa i Architektury  
Starostwa Powiatowego w Opatowie

Z up. BURMISTRZA

mgr inż. Paweł Redziak  
(podpis zgłaszającego)

Z up. Starosty

mgr Anna Kis-ka  
Kierownik Wydziału  
Budownictwa i Architektury

\* niepotrzebne skreślić



## **OPIS TECHNICZNY**

STAROSTWO POWIATOWE  
W OPATOWIE  
27-500 Opatów  
ul. Sienkiewicza 7

### **Modernizacja drogi dojazdowej do gruntów rolnych w miejscowości Sobów na odcinku**

**...od km 0 + 000.00 do km 0 + 710.00**

#### **Adres obiektu budowlanego :**

- a) obręb ewid. **Sobów**  
działka o nr ewidencyjnym **240**  
w jednostce ewid. gm. **Ożarów**.

#### **Inwestor :**

GMINA OŻARÓW  
ul. Stodolna 1  
27-530 Ożarów  
pow. : opatowski  
woj.: świętokrzyskie

#### **I. Podstawa opracowania:**

1. Mapa ewidencyjna gruntów dla projektowanej modernizacji drogi dojazdowej do gruntów.
2. Ustawa z dnia 07 lipca 1994r. - Prawo budowlane (t.j. Dz. U. z 2018r., poz. 1202 z późn. zm. ).
3. Ustalenia z wizji lokalnej w terenie.

*Przedmiotowa droga nie została zaliczona do kategorii dróg gminnych w trybie ustawy z dnia 21 marca 1985r. o drogach publicznych (t.j. Dz. U. z 2018r., poz. 2081 z późn. zm.). Dlatego też, nie ma obowiązku aby parametry techniczne drogi były zgodne z zapisami rozporządzenia Ministra Transportu i Gospodarki Morskiej z dnia 2 marca 1999r. w sprawie warunków technicznych, jakim powinny odpowiadać drogi publiczne i ich usytuowanie (t.j. Dz. U. z 2016r. poz. 124). Modernizowana droga jest inną drogą ogólnodostępną - dojazdową do gruntów rolnych.*

#### **II. Lokalizacja projektowego odcinka:**

Przedmiotowa droga dojazdowa do gruntów rolnych jest położona w miejscowości Sobów, powiat. opatowski, woj. świętokrzyskie, której zarządcą jest GMINA OŻARÓW. Modernizowany odcinek drogi posiada długość 710,00[mb], którego początek stanowi skrzyżowanie z drogą dojazdową o nr ewid. 363 obr. ewid. Zawada, a koniec stanowi granica działki o nr ewid. 188 obręb ewid. Sobów, gm. Ożarów.

#### **III. Stan istniejący:**

Droga objęta modernizacją jest położona w sąsiedztwie pól uprawnych i lasu stanowiące własność Skarbu Państwa - Lasy Państwowe Nadleśnictwa Ostrowiec Świętokrzyski. Przebiega ona w terenach o niekorzystnym podłożu gruntowym i jest niedostatecznie utwardzona materiałem kamiennym na całej długości. Wykonane utwardzenie jest niedostateczne gdyż rolnicy aktualnie posiadają sprzęt rolniczy o dużym nacisku na oś. Dlatego też, w jezdni drogi pojawiły się koleiny w który gromadzi się woda opadowa jak i spływająca z pól uprawnych.

W ubiegłych latach pojawiły się bardzo intensywne opady deszczu, dlatego też przedmiotowy ciąg drogowy uległ znacznemu uszkodzeniu, a w okresie wiosennym (po zimowych roztopach) powoduje utrudnienia dla rolników korzystającym z przedmiotowego odcinka drogi.



W związku z powyższym zasadne jest przeprowadzenie modernizacji odcinka drogi, ponieważ skróci się bezpieczny czas dojazdu dla rolników korzystających z tej drogi, która ma połączenie z innymi drogami ogólnodostępnymi

URZĄD GMINY  
W OPATOWIE  
27-500 Opatów  
ul. Sienkiewicza 7

#### **IV. Założenia projektowe:**

- szerokość jezdni drogi - 3,00 [m]
- niweleta wpisana w teren po istniejącym utwardzeniu

##### **1. Przebieg drogi w planie:**

Projektowany odcinek drogi przebiega po osi istniejącej drogi w granicach pasa drogowego, bez naruszenia własności osób trzecich, co ma wpływ na szerokość jezdni, a tym samym zminimalizowanie kosztów modernizacji.

##### **2. Przekrój poprzeczny – konstrukcyjny:**

Zaprojektowano przekrój poprzeczny o następujących parametrach :

- a) szerokość jezdni drogi 3,00 [m] (utwardzenia materiałem kamiennym)

##### **3. Niweleta drogi:**

Zaprojektowano niweletę drogi jako wpisaną w teren równoległą do istniejącej niwelety drogi co pozwoli optymalnie zminimalizować koszty modernizacji.

##### **4. Konstrukcja nawierzchni jezdni:**

1) Zaprojektowano następujący układ konstrukcyjny jezdni:

- a) nawierzchnia jezdni z kruszywa drogowego - kamiennego o frakcji 0-63mm i grubości warstwy po zagęszczeniu 25 [cm].
- b) warstwa odsączająca z podsypki piaskowej o grubości warstwy po zagęszczeniu 10 [cm].


#### **V. Projektowana modernizacja w/w drogi należy rozpatrywać wyłącznie w sensie pozytywnym poprawy stanu technicznego drogi dojazdowej do gruntów rolnych.**

Realizacja przedmiotowego zadania poprzez wykonanie odpowiedniego utwardzenia istniejącego odcinka drogi materiałem kamiennym w miejscowości Sobów, spowoduje podniesienie parametrów użytkowych drogi, a tym samym poprawi w okresie wiosennym (po zimowych roztopach) jej przejezdność. Wykonanie w/w prac drogowych będzie miało pozytywne skutki ekonomiczne poprzez skrócenie czasu przejazdu, jak również umożliwi bezpieczny dojazd sprzętem rolniczym rolnikom użytkującym swoje pola uprawne na wstępie wymienionych miejscowości.


#### **VI. Załączniki do dokumentacji – część rysunkowa:**

- |   |           |
|---|-----------|
| 1. Orientacja w skali 1: 25 000                   | Nr rys. 1 |
| 2. Plan zagospodarowania terenu w skali 1 : 5 000 | Nr rys. 2 |
| 3. Przekrój konstrukcyjny w skali 1: 50           | Nr rys. 3 |

**Zatwierdził do realizacji:**

Z up. Burmistrza  
  
mgr inż. Andrzej Redziak  
(podpis i pieczęć Inwestora)  
Zastępca Burmistrza



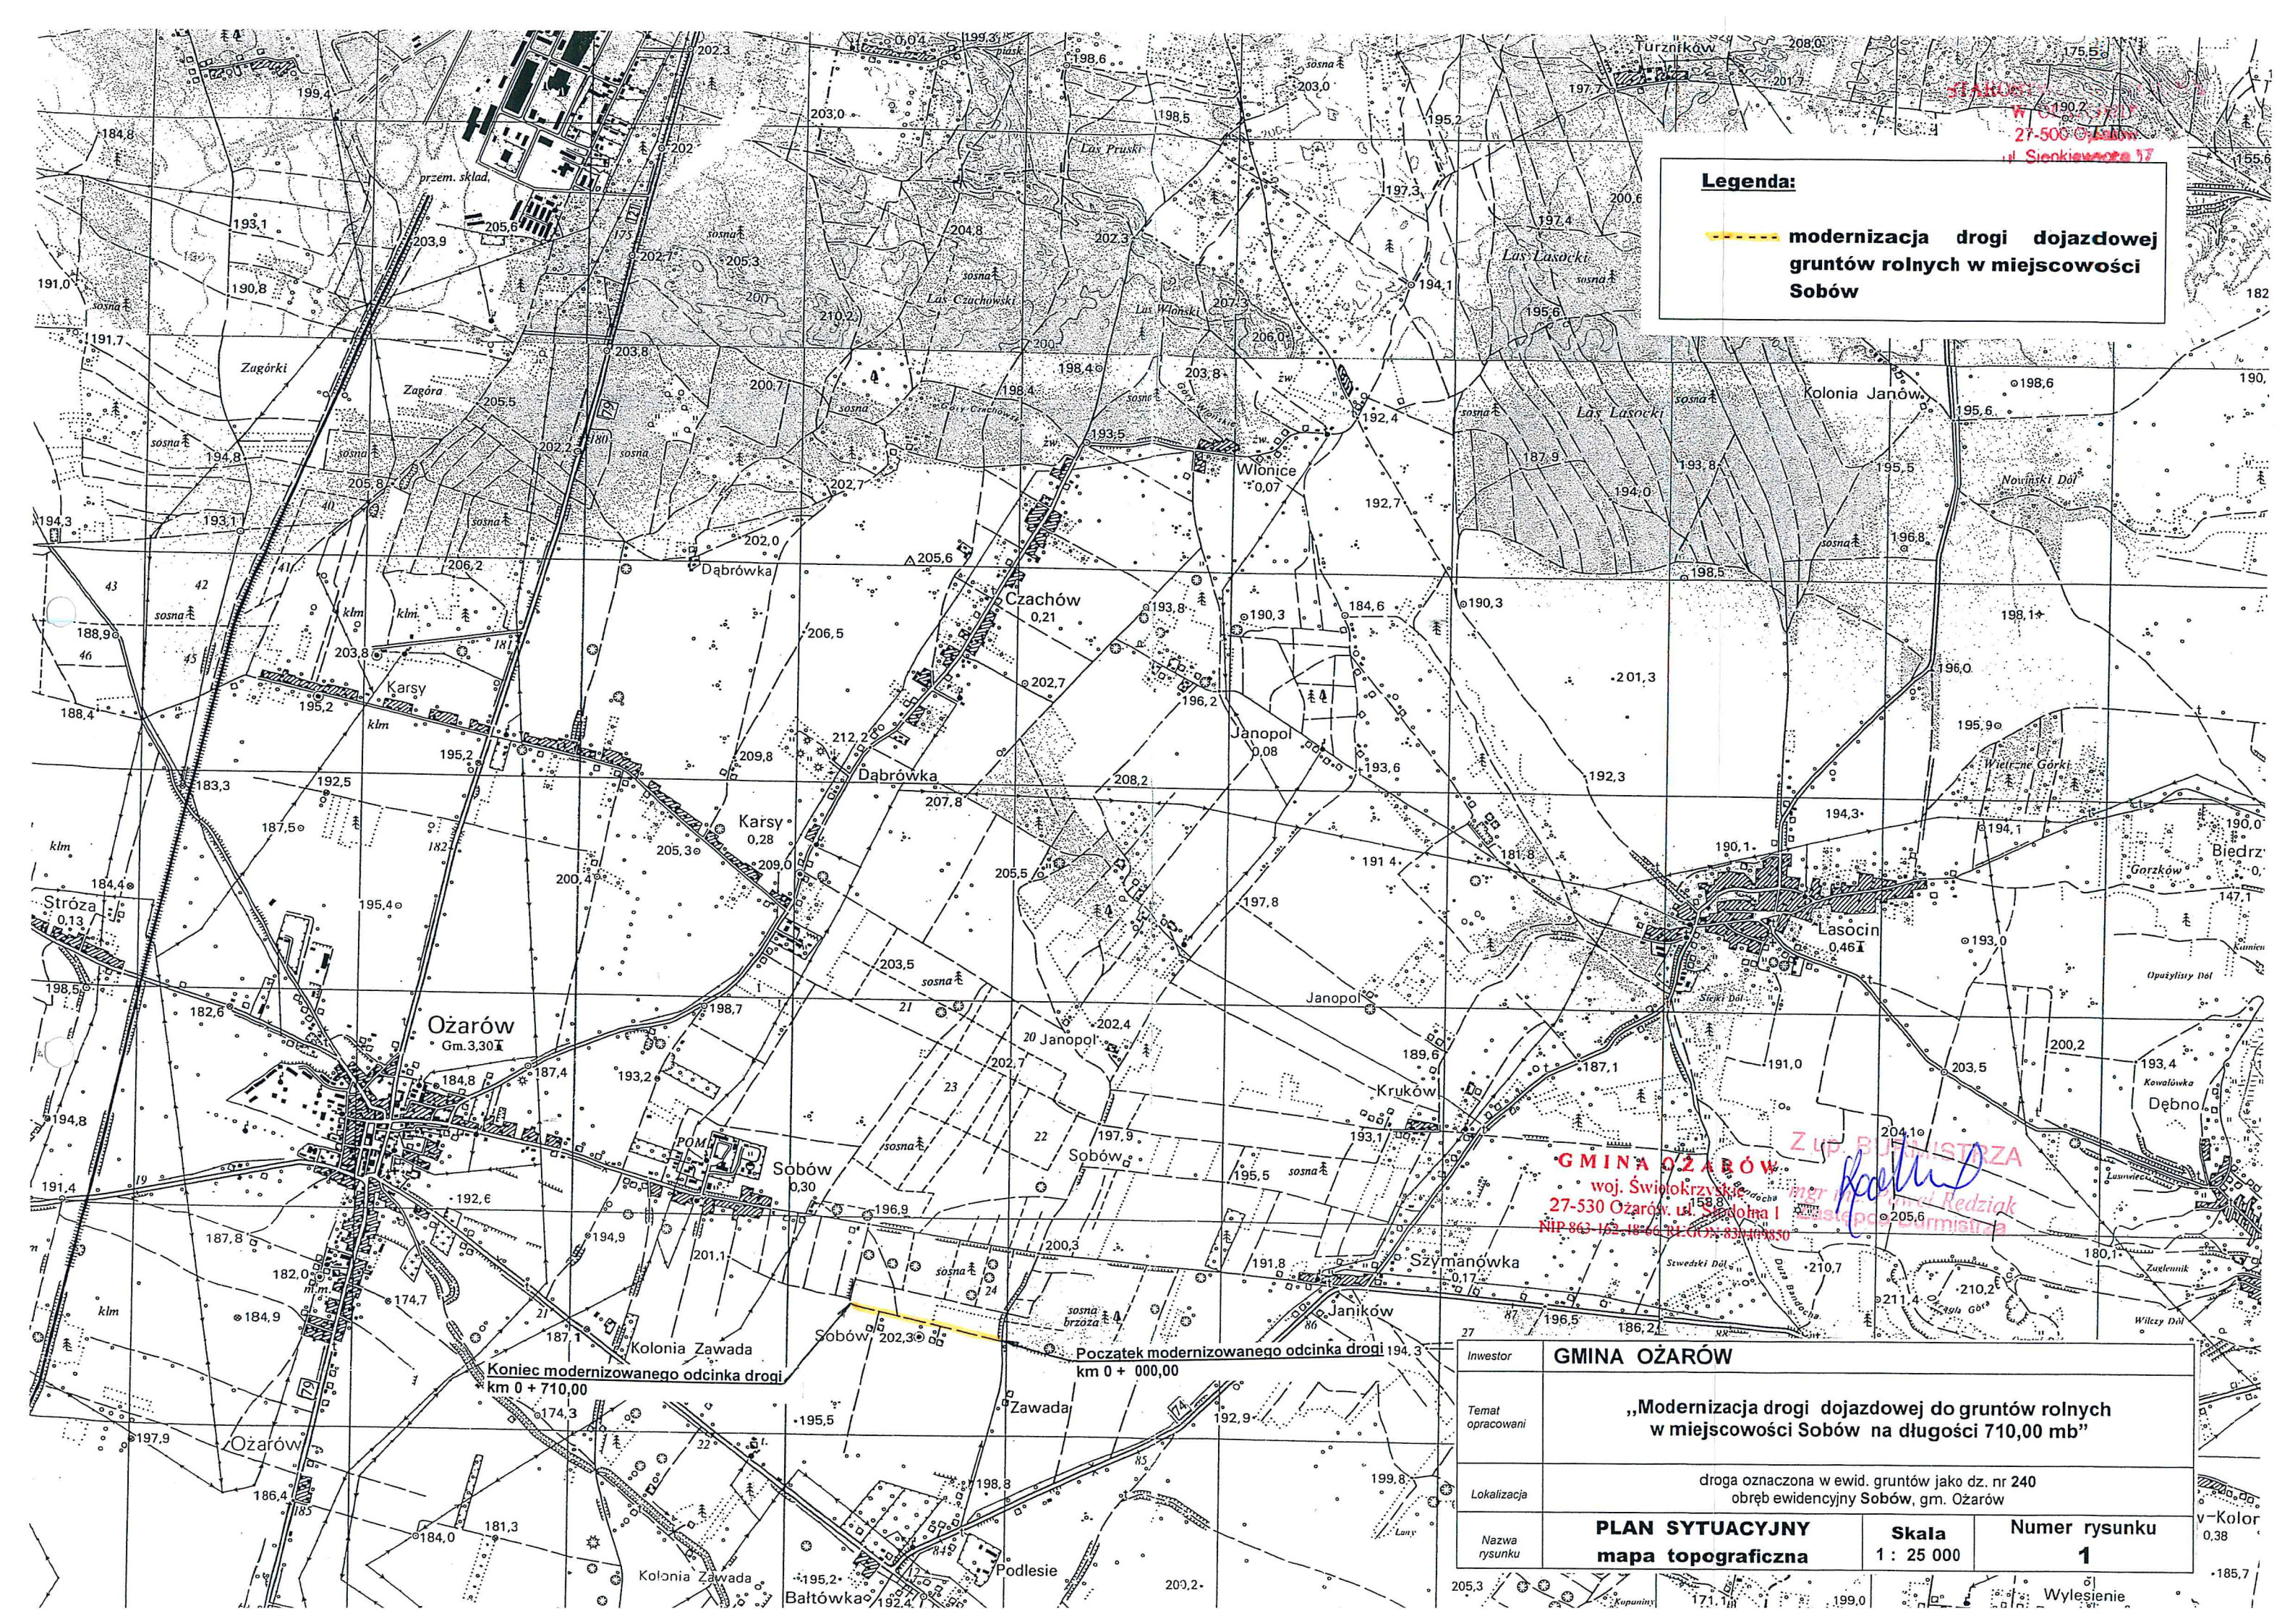



Kopia mapy ewidencyjnej  
Obręb: Sobów  
Gmina: Ożarów  
Powiat: opatowski  
Województwo.: świętokrzyskie  
Skala 1:5000

Starostwo Powiatowe  
w Opatowie  
27-500 Opatów, ul. Henryka Sienkiewicza 17  
NIP 863-145-65-93, Regon 830413930  
-21-


Za zgodność z dokumentami  
ewidencji gruntów i budynków

Opatów, dn. 12 MAR 2019

Z up. Starosty  
Elżbieta Saracen  
inspektor w Wydziale Geodezji, Kartografii,  
Katastru i Gospodarki Mieniem

Legenda:

----- modernizacja drogi dojazdowej  
gruntów rolnych w miejscowości  
Sobów

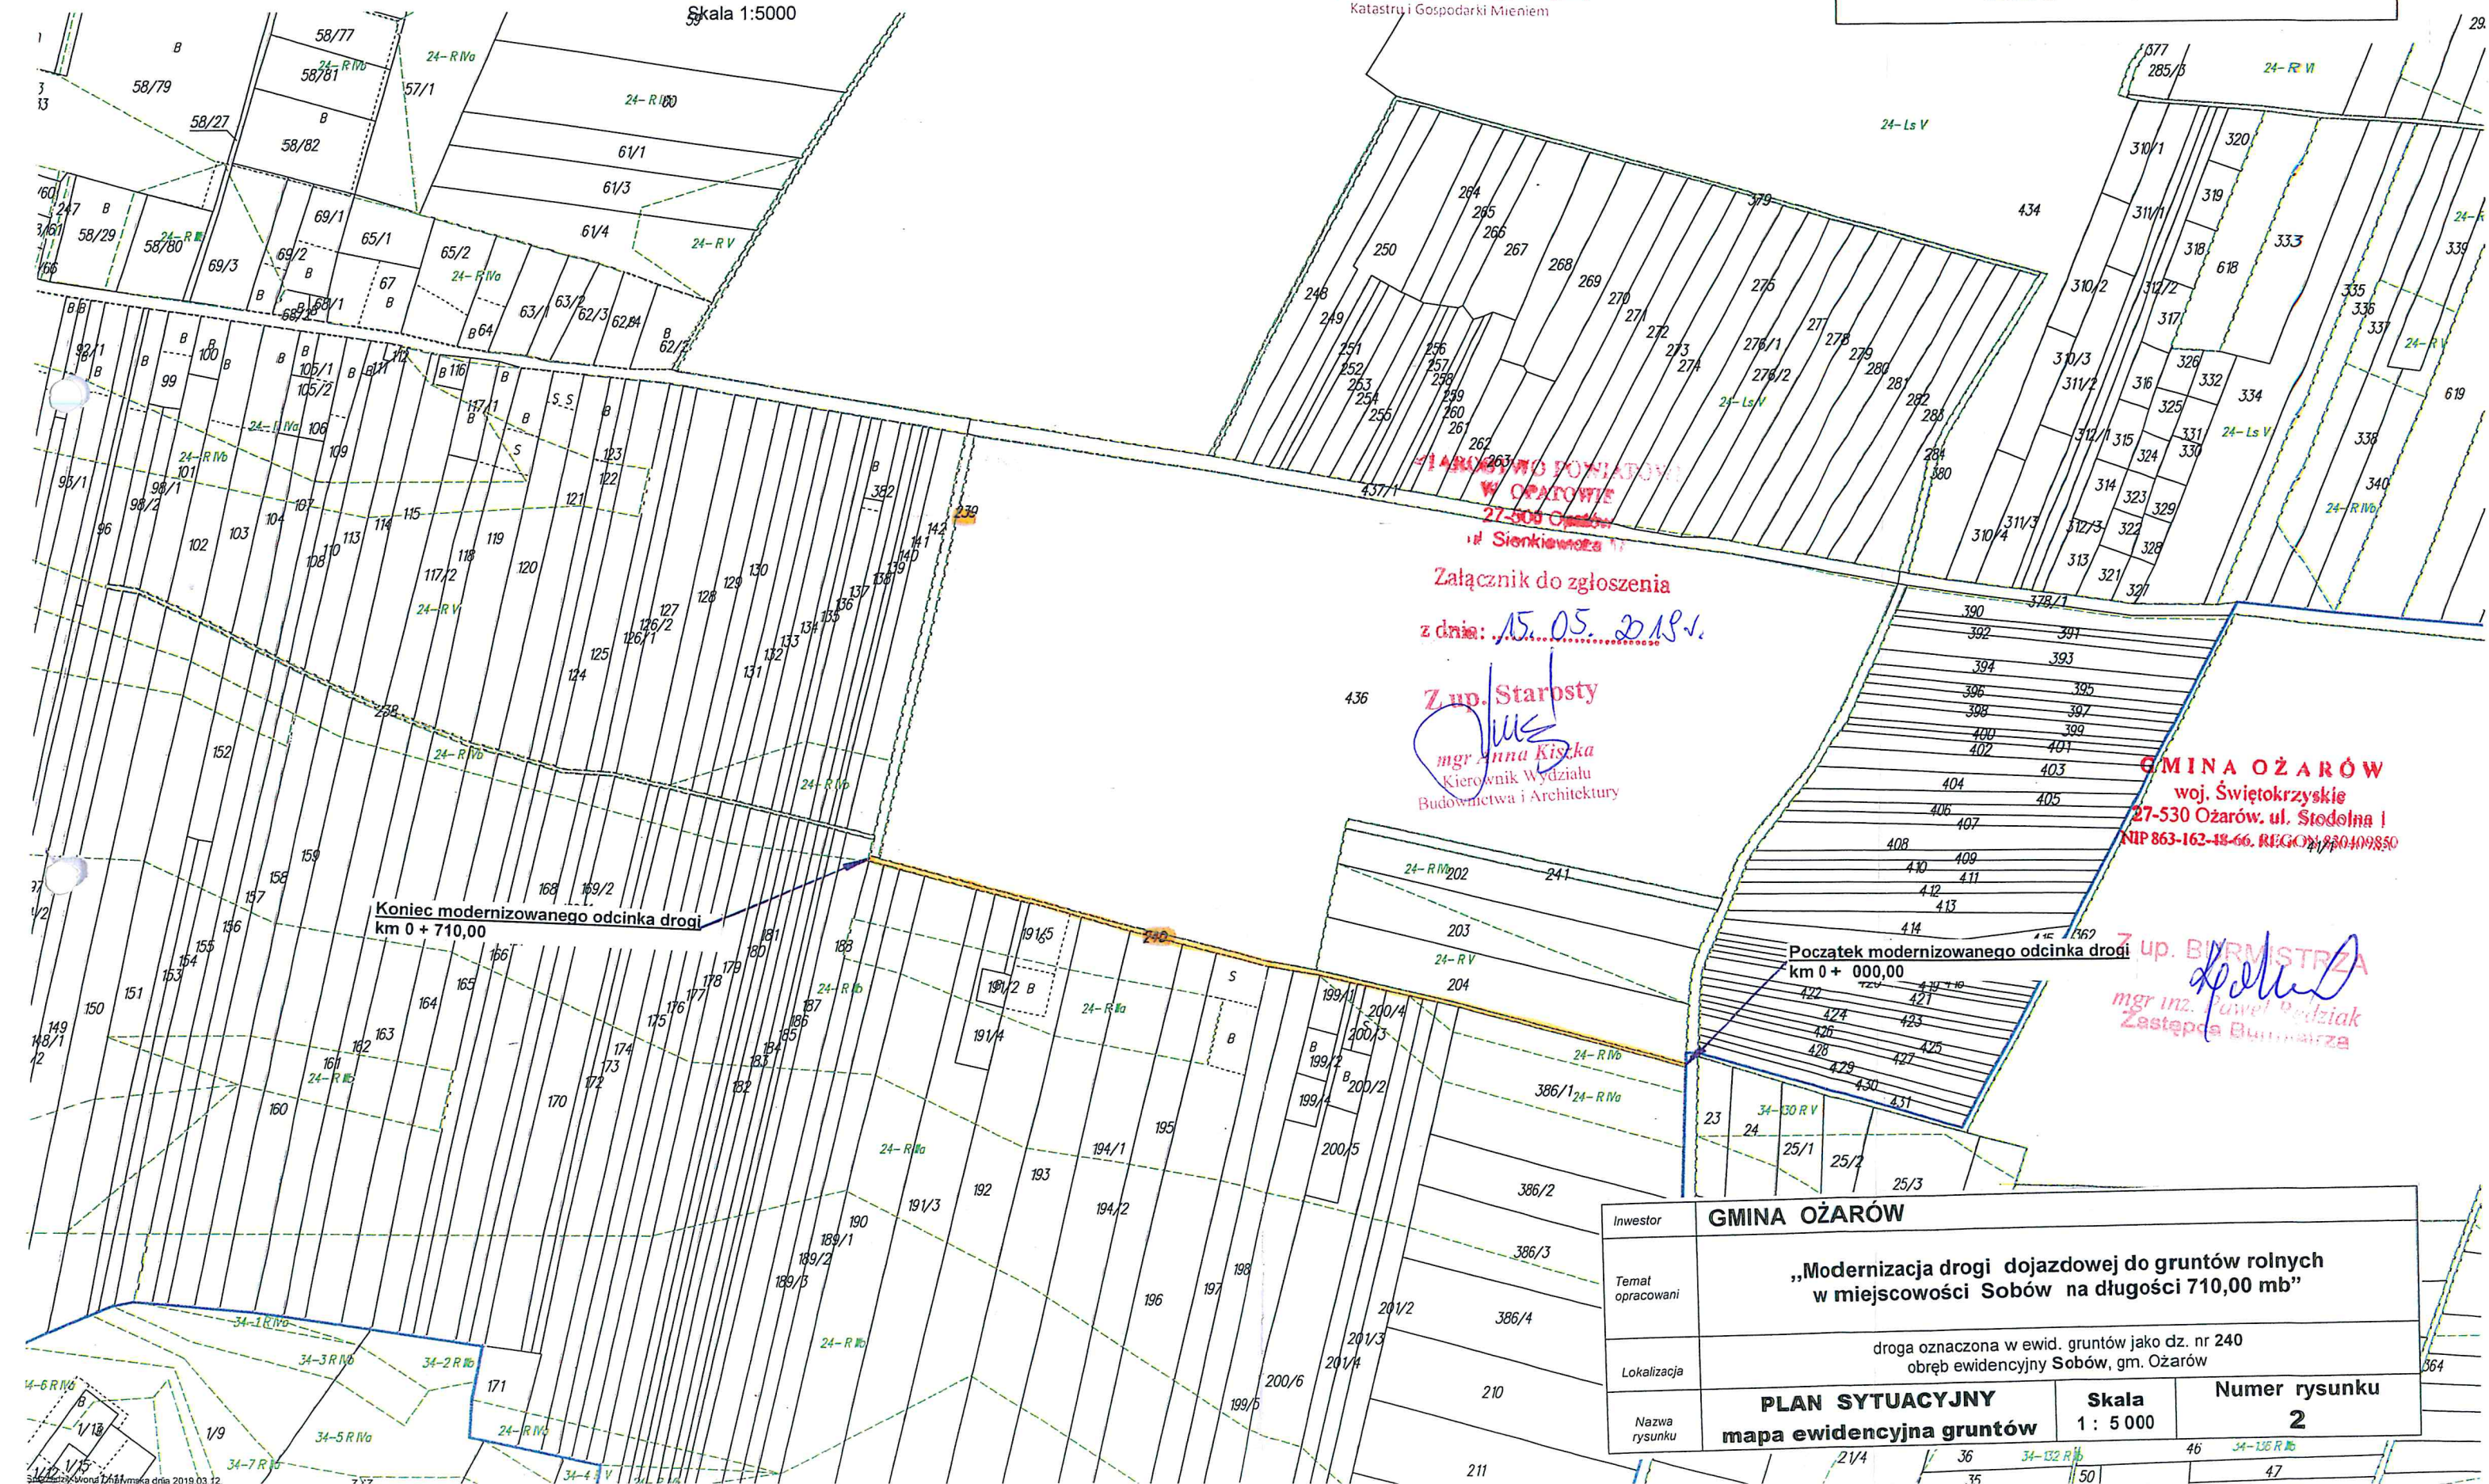

Starostwo Powiatowe  
w Opatowie  
27-500 Opatów  
ul. Sienkiewicza 17

Załącznik do zgłoszenia  
z dnia: 15.05.2019 r.

Z up. Starosty  
mgr Anna Kisicka  
Kierownik Wydziału  
Budownictwa i Architektury

GMINA OŻARÓW  
woj. Świętokrzyskie  
27-530 Ożarów, ul. Stodolna 1  
NIP 863-162-18-66, REGON 830409850

Z up. Burmistrza  
mgr inż. Paweł Bedziak  
Zastępca Burmistrza

Koniec modernizowanego odcinka drogi  
km 0 + 710,00

Początek modernizowanego odcinka drogi  
km 0 + 000,00

Inwestor	GMINA OŻARÓW		
Temat opracowani	„Modernizacja drogi dojazdowej do gruntów rolnych w miejscowości Sobów na długości 710,00 mb”		
Lokalizacja	droga oznaczona w ewid. gruntów jako dz. nr 240 obwód ewidencyjny Sobów, gm. Ożarów		
Nazwa rysunku	PLAN SYTUACYJNY mapa ewidencyjna gruntów	Skala 1 : 5 000	Numer rysunku 2




# PRZEKRÓJ KONSTRUKCYJNY

odcinek modernizowany drogi  
dojazdowej do gruntów rolnych

SKALA 1 : 50

od km 0 + 000,00 do km 0 + 710,00

długość odcinka – 710,00mb

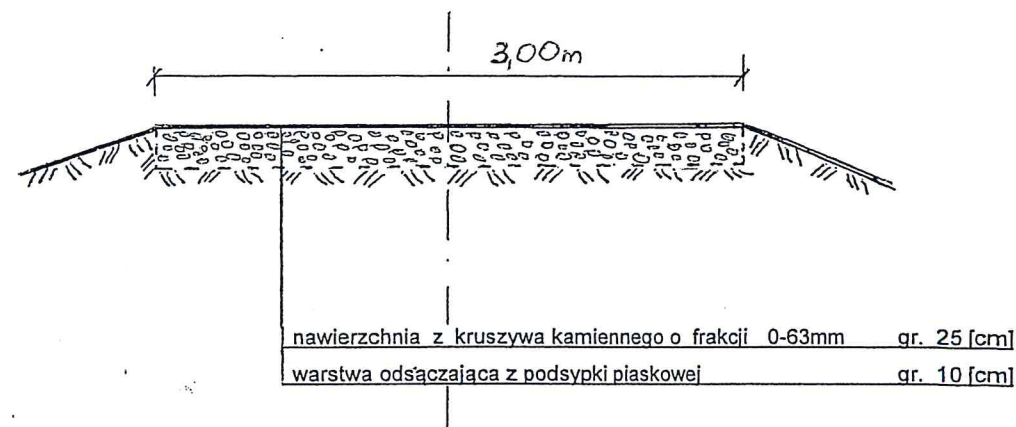

**GMINA OŻARÓW**

woj. Świętokrzyskie  
27-530 Ożarów, ul. Stodolna 1  
NIP 863-162-18-66, REGON 830409850

Z up. BURMISTRZA

mgr inż. Paweł Ręziak  
Zastępca Burmistrza

Inwestor	GMINA OŻARÓW		
Temat opracowani	„Modernizacja drogi dojazdowej do gruntów rolnych w miejscowości Sobów na długości 710,00 mb”		
Lokalizacja	droga oznaczona w ewid. gruntów jako dz. nr 240 obręb ewidencyjny Sobów, gm. Ożarów		
Nazwa rysunku	PRZEKRÓJ KONSTRUKCYJNY	Skala 1 : 50	Numer rysunku 3