


WOJCIECH DRYŚ - OBSŁUGA INWESTYCJI DROGOWYCH 39-400 Tarnobrzeg; Al. Warszawska 16B				Nr Rys 1
Inwestor: GMINA OZARÓW				
Temat: Remont dróg dojazdowych do gruntów rolnych w miejscowości Biedzychów, Gmina Ożarów				
Nazwa rysunku: PLAN ORIENTACYJNY				
Obiekt:	Faza: Projekt remontu dróg	Data: 06.2016	Skala: 1 : 10 000	
Branża:	Funkcja:	Imię i nazwisko:	Nr upr:	Podpis:
DROGOWA	Projektant	mgr inż. Tadeusz Zak	167A/TBG/93	
	Opracował	mgr inż. Wojciech Dryś		

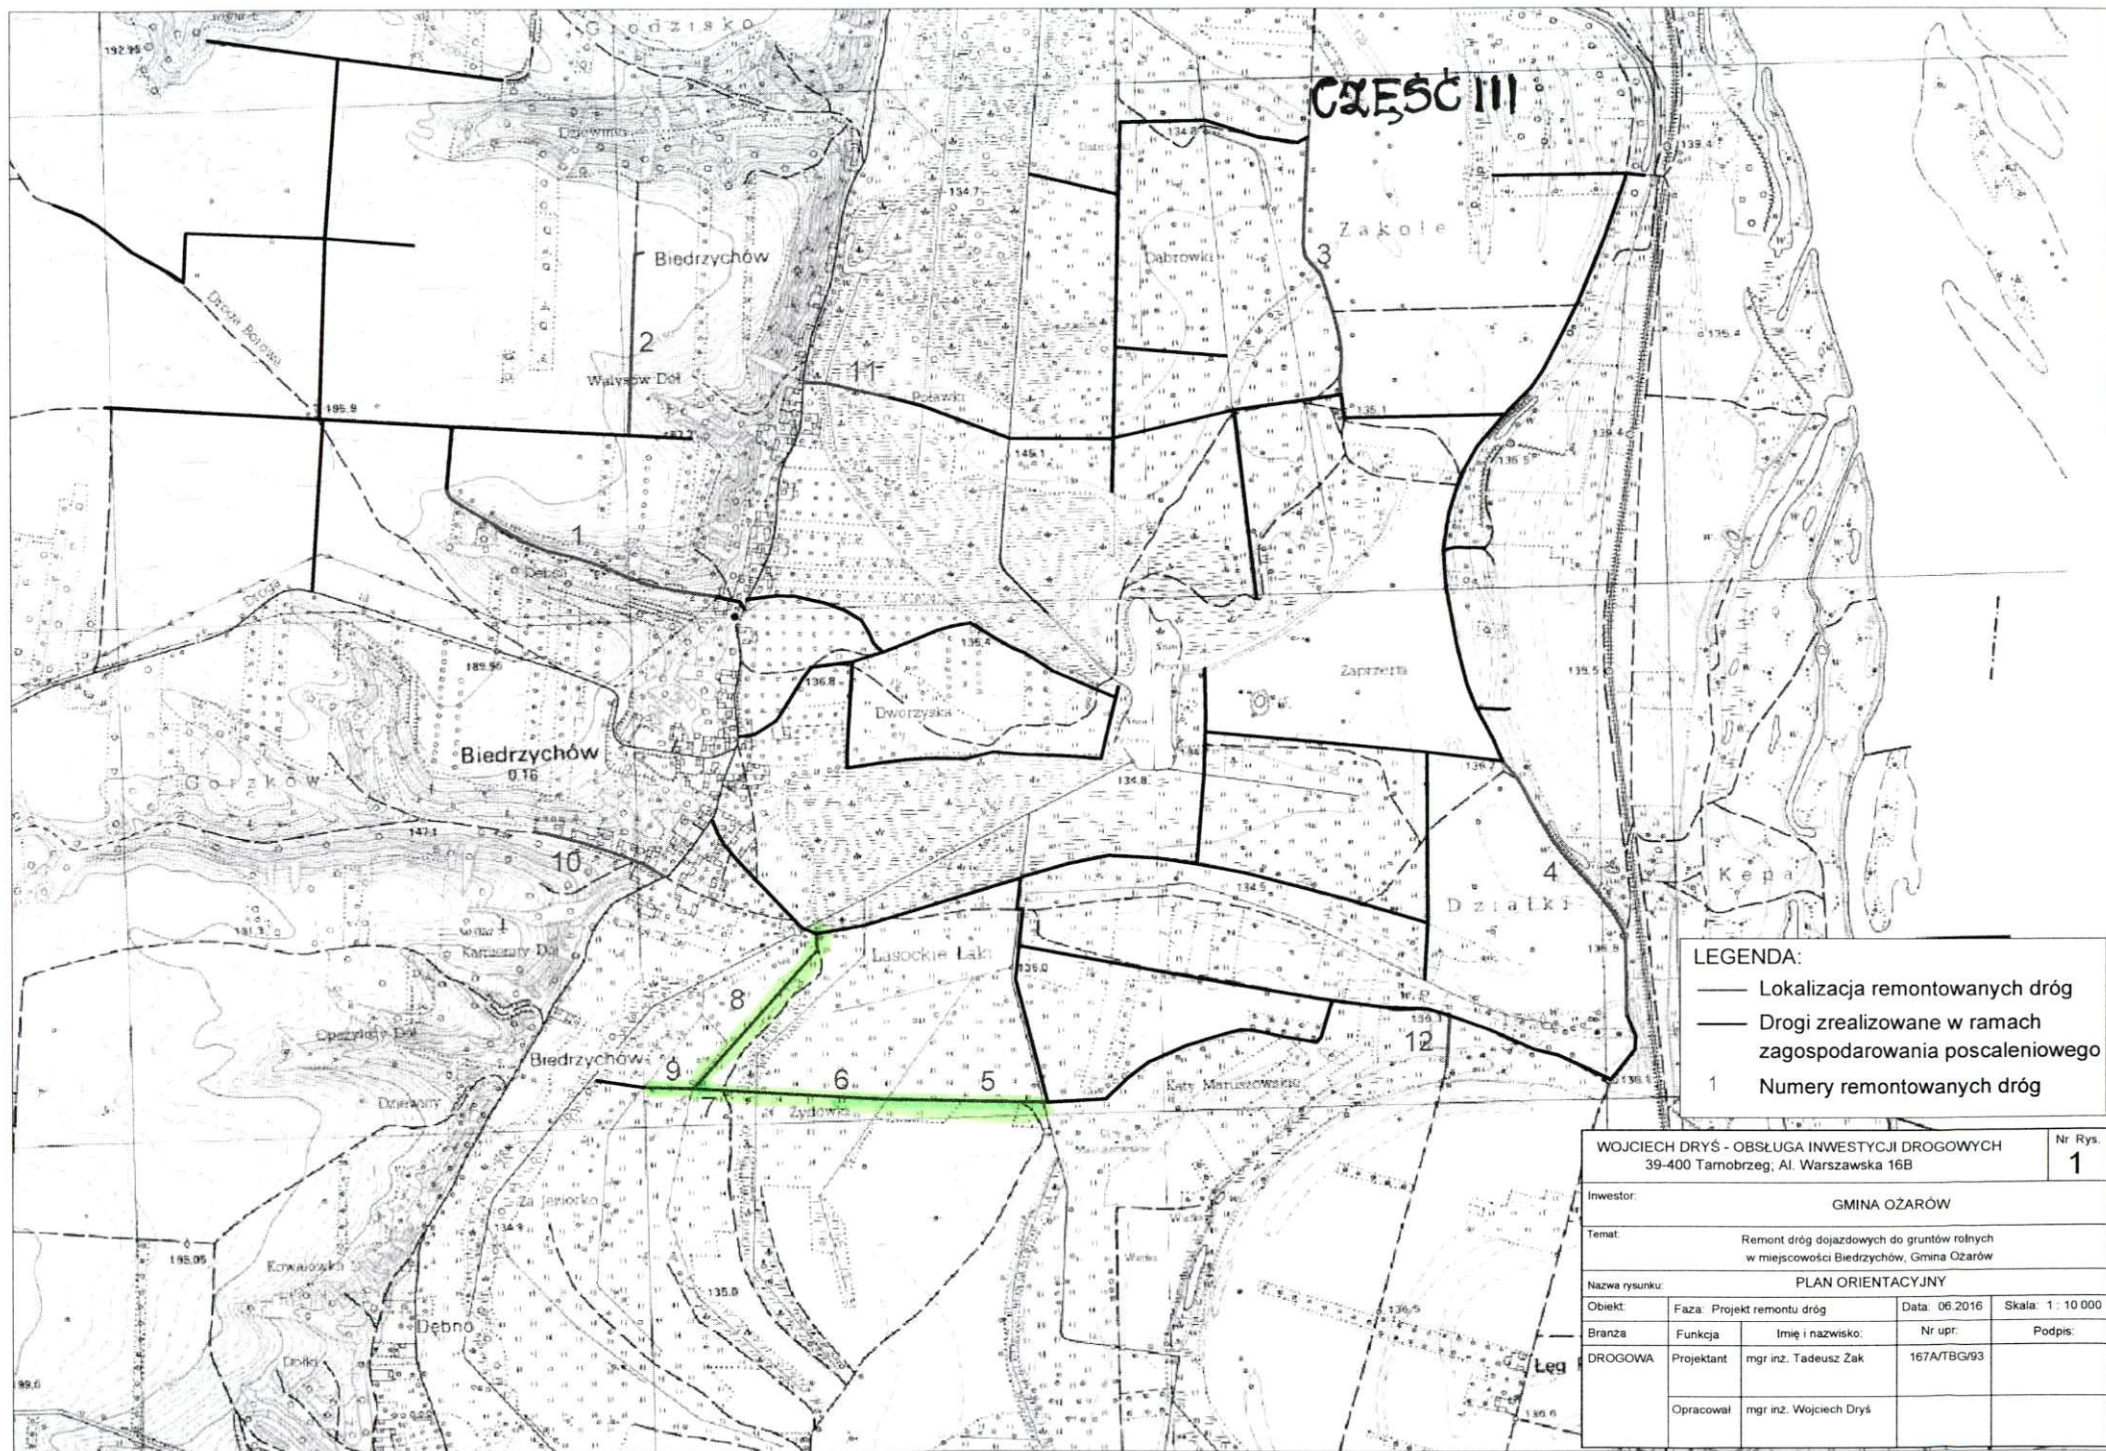

WOJCIECH DRYŚ - OBSŁUGA INWESTYCJI DROGOWYCH 39-400 Tamorzeg, Al. Warszawska 16B				Nr Rys. 1
Inwestor: GMINA OZARÓW				
Temat: Remont dróg dojazdowych do gruntów rolnych w miejscowości Biedzychów, Gmina Ozarów				
Nazwa rysunku: PLAN ORIENTACYJNY				
Objekt:	Faza: Projekt remontu dróg	Data: 05.2016		Skala: 1 : 10 000
Branża:	Funkcja:	Imię i nazwisko:	Nr upr:	Podpis:
DROGOWA	Projektant:	mgr inż. Tadeusz Zak	167A/TBG/93	
	Opracował:	mgr inż. Wojciech Dryś		